


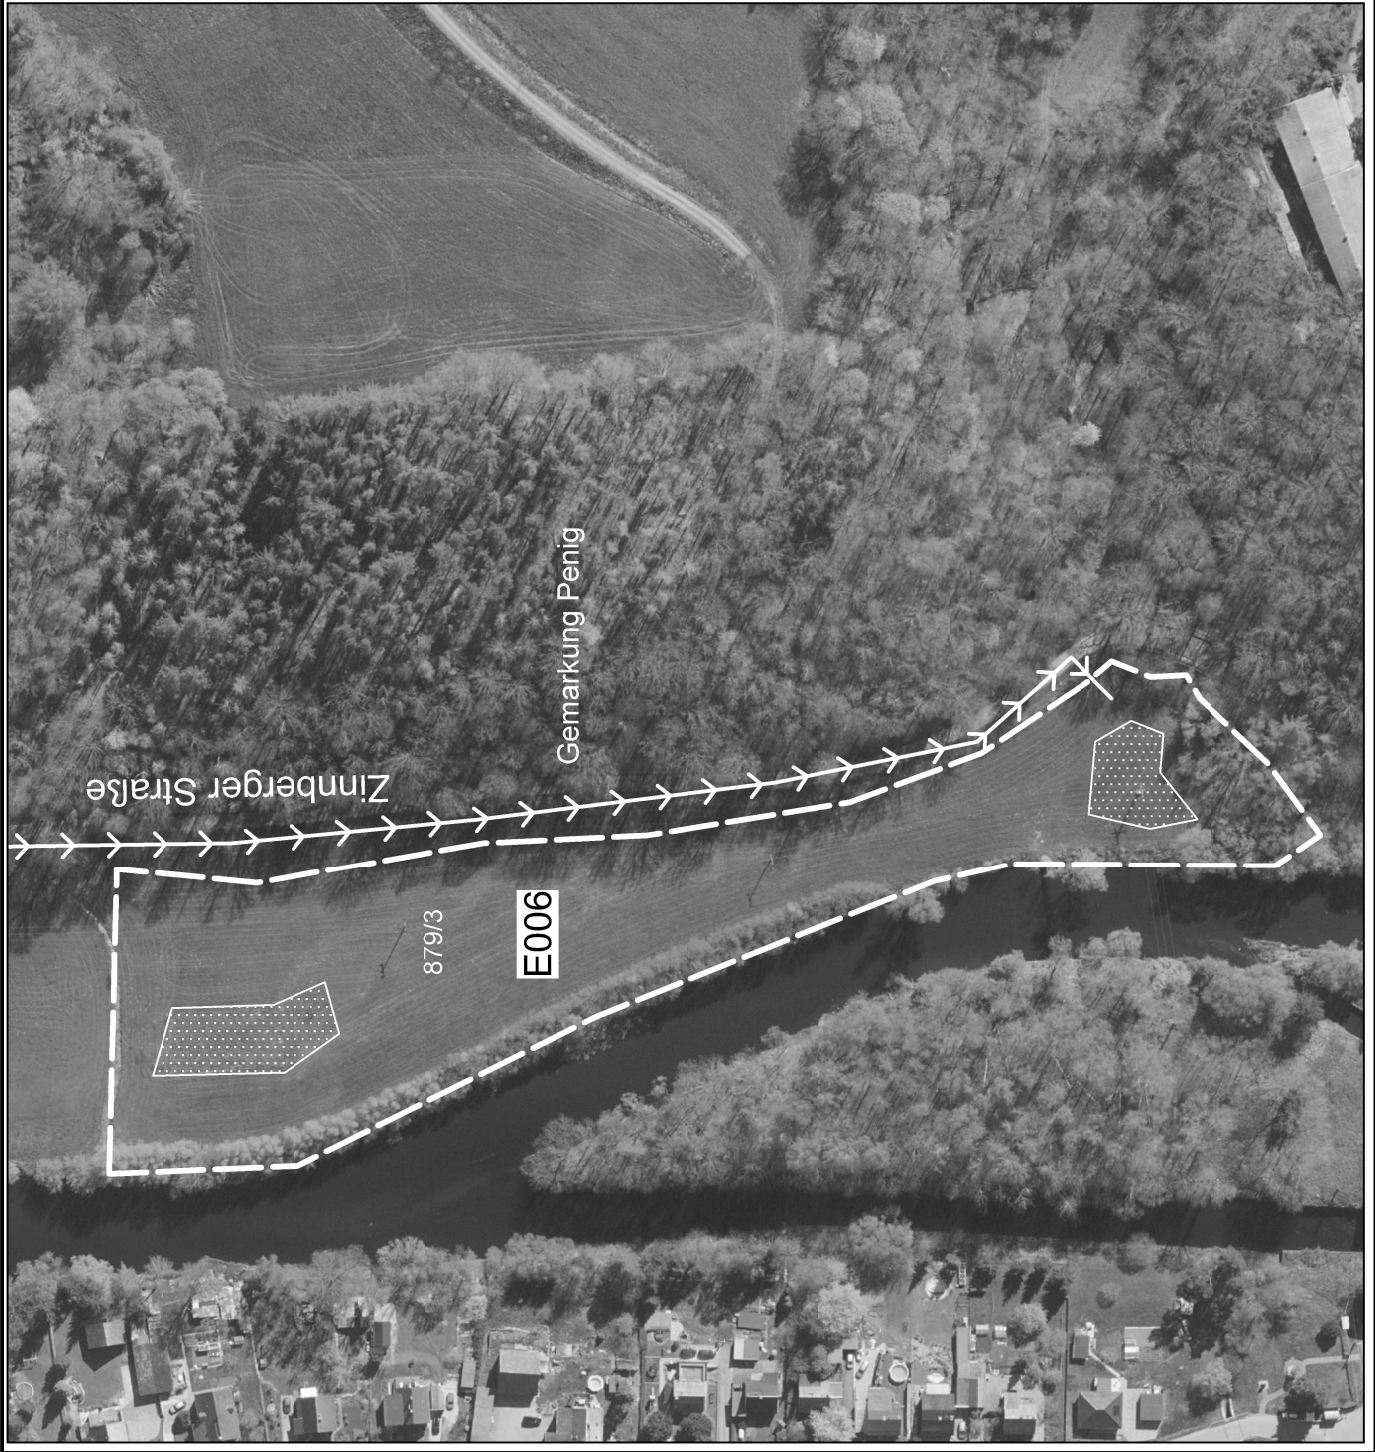

Legende



Maßnahmengrenze mit Flurst. Nr.
(entspricht Flurstück)

2 schürige Mahd/ Jahr

1. Schnitt 01.06. - 30.06.

2. Schnitt 01.08. - 30.08.

Abtransport des Mahdguts.

2. Schnitt frühestens 6 Wochen nach
dem 1. Schnitt




Hochstaudenfluren - Mahd alle 2-3 Jahre
an wechselnden Standorten



Zufahrt

Übersichtskarte Maßstab 1 : 50.000

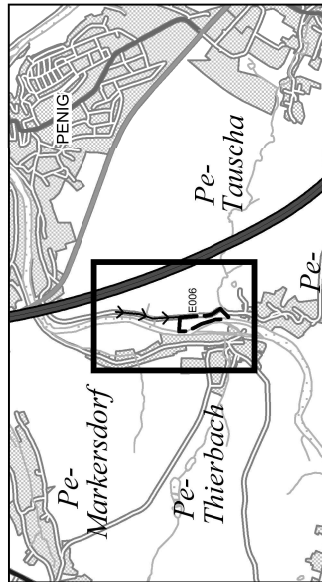

Detailkarte

Vorhaben: A4 Pleißealbrücke - AS Glauchau
Maßnahme-Nr.: E006

Anlage: 2



Maßstab: 1 : 2.000

Die Herausgabe des Kartenmaterials erfolgt
zweckgebunden für diese Angebotsauforderung/ Vertrag.

Datengrundlage: ATKIS, ALKIS, DOP - GeoSN, dl-de/by-2-0